


IEC SCHOOL OF ART AND FASHION

BAGBAZAR, KATHMANDU

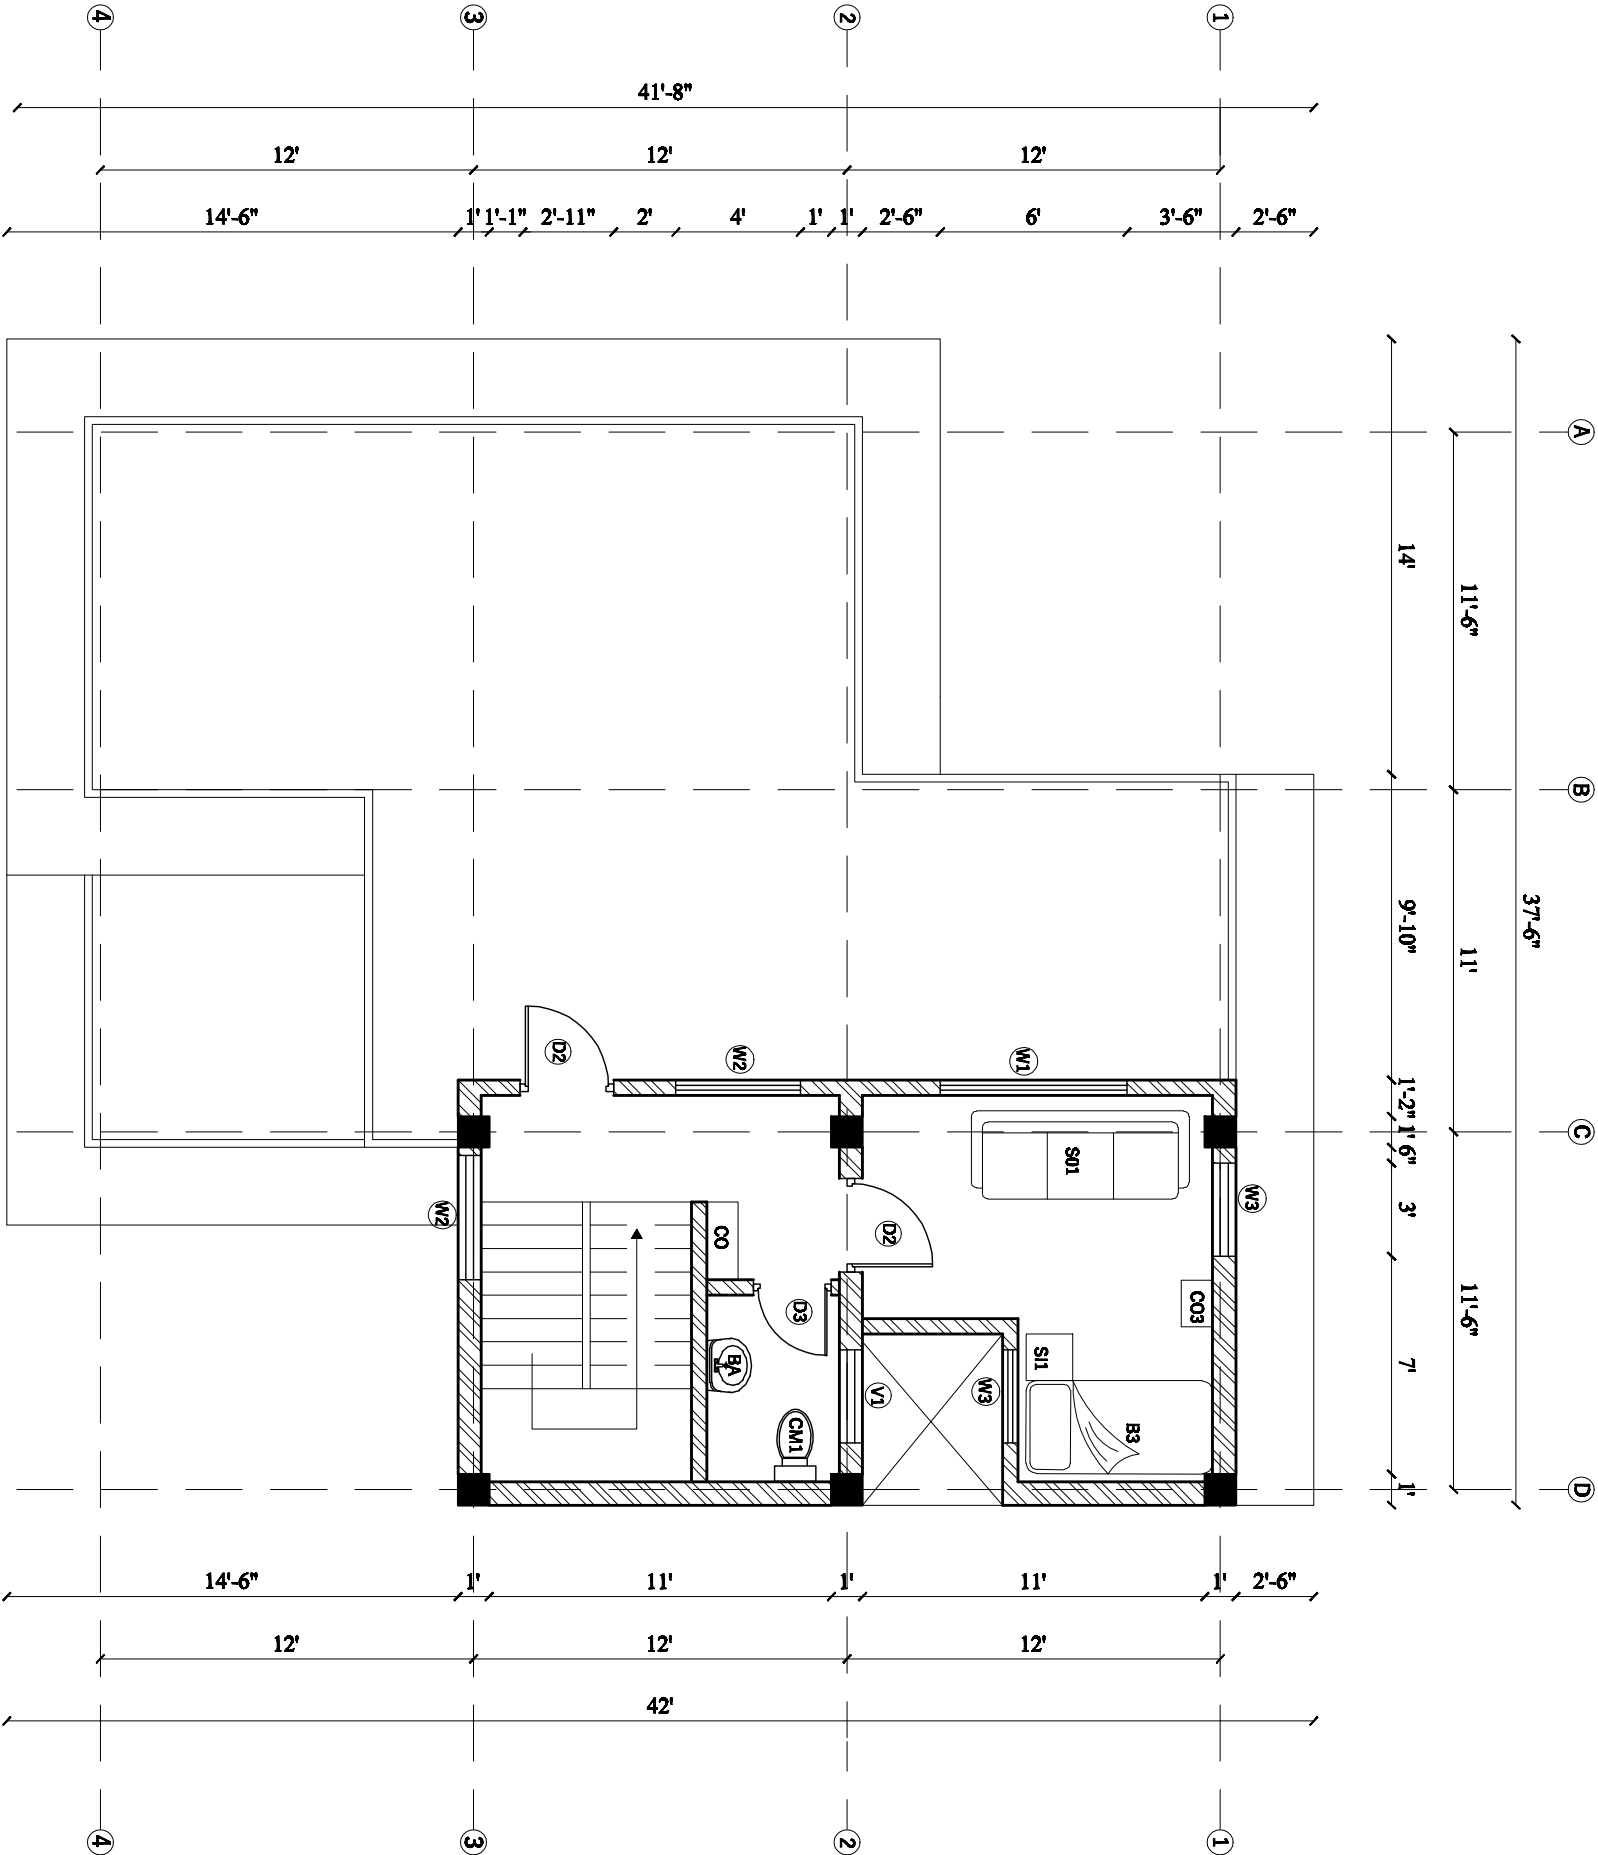

WINDOW AND DOOR				
SN	DESCRIPTION	L	B	H
W1	WINDOW	6'-0"	3"	4'-0"
W2	WINDOW	4'-0"	3"	4'-0"
W3	WINDOW	3'-0"	3"	4'-0"
V1	VENTILATION	3'-0"	3"	2'-6"
D1	DOOR	4'-0"	3"	7'-0"
D2	DOOR	3'-0"	3"	7'-0"
D3	DOOR	2'-6"	3"	7'-0"

WINDOW AND DOOR				
SN	DESCRIPTION	L	B	H
CO	CONSOLE	2'-6"	1'-6"	2'-6"
B3	BED	6'-0"	3'-0"	1'-6"
CO3	CONSOLE	1'-6"	1'-0"	2'-6"
S01	SOFA	7'-0"	2'-8"	2'-6"
S11	SIDE TABLE	1'-6"	1'-6"	1'-6"

SANITARY				
SN	DESCRIPTION	L	B	H
CM1	COMBOD	1'-4"	1'-7"	3'-0"
BA	BASIN	1'-9"	1'-5"	5'-0"

TITLE: SPACE PLANNING

SUBTITLE: FURNITURE LAYOUT

SUBMITTED BY:DEENA MALEKAR

SUBMITTED TO:ID MANORMA KHATRI

CHECKED BY:

DATE: 10TH NOVEMBER 2017

SCALE: 1:87